

COMUNE DI SAN PIETRO DI FELETTO

Provincia di Treviso
Regione del Veneto



PRC - Piano Regolatore Comunale

Articolo 12 Legge Regionale 23 aprile 2004, n° 11

PI - Piano degli Interventi

Articoli 17 e 18 Legge Regionale 23 aprile 2004, n° 11

PISTA CICLABILE FRA I COMUNI DI TARZO (FRAZIONE CORBANESE) E SAN PIETRO DI FELETTO (FRAZIONE CASOTTO) PER IL PROSEGUIMENTO DELLA CICLOVIA GIRAMONTICANO

ALL. A) Estratto Cartografico


PROGETTAZIONE
Arch. Erika Dal Pont

SINDACO
Cristiano Botteon

SERVIZIO TECNICO
Responsabile arch. Erika Dal Pont
Istruttore geom. Ilenia Bottan


dicembre 2024



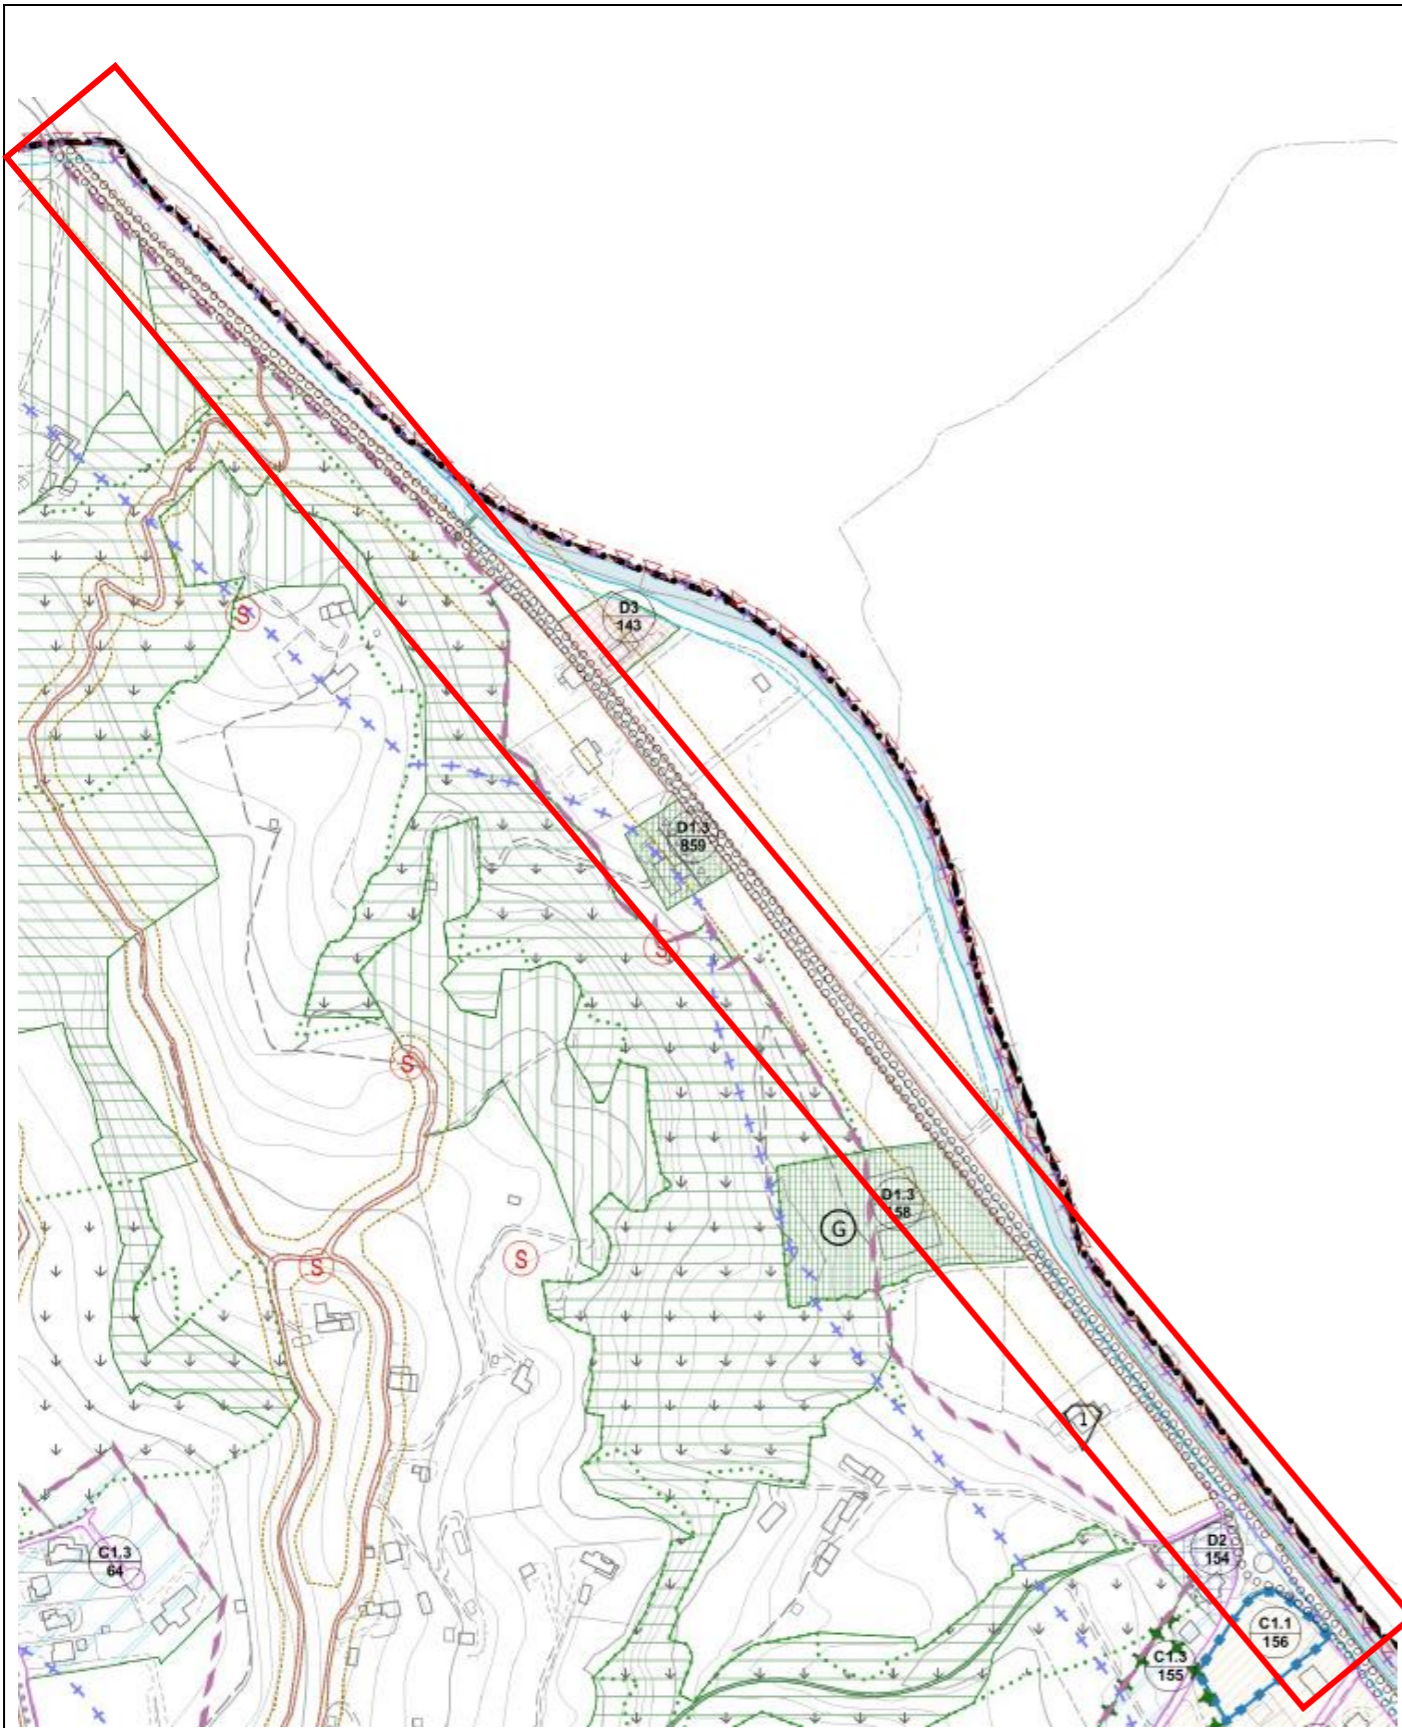

Ambito oggetto di modifica
 Scala originale 1:5.000

Estratto tav. 13.1.1
 PI vigente

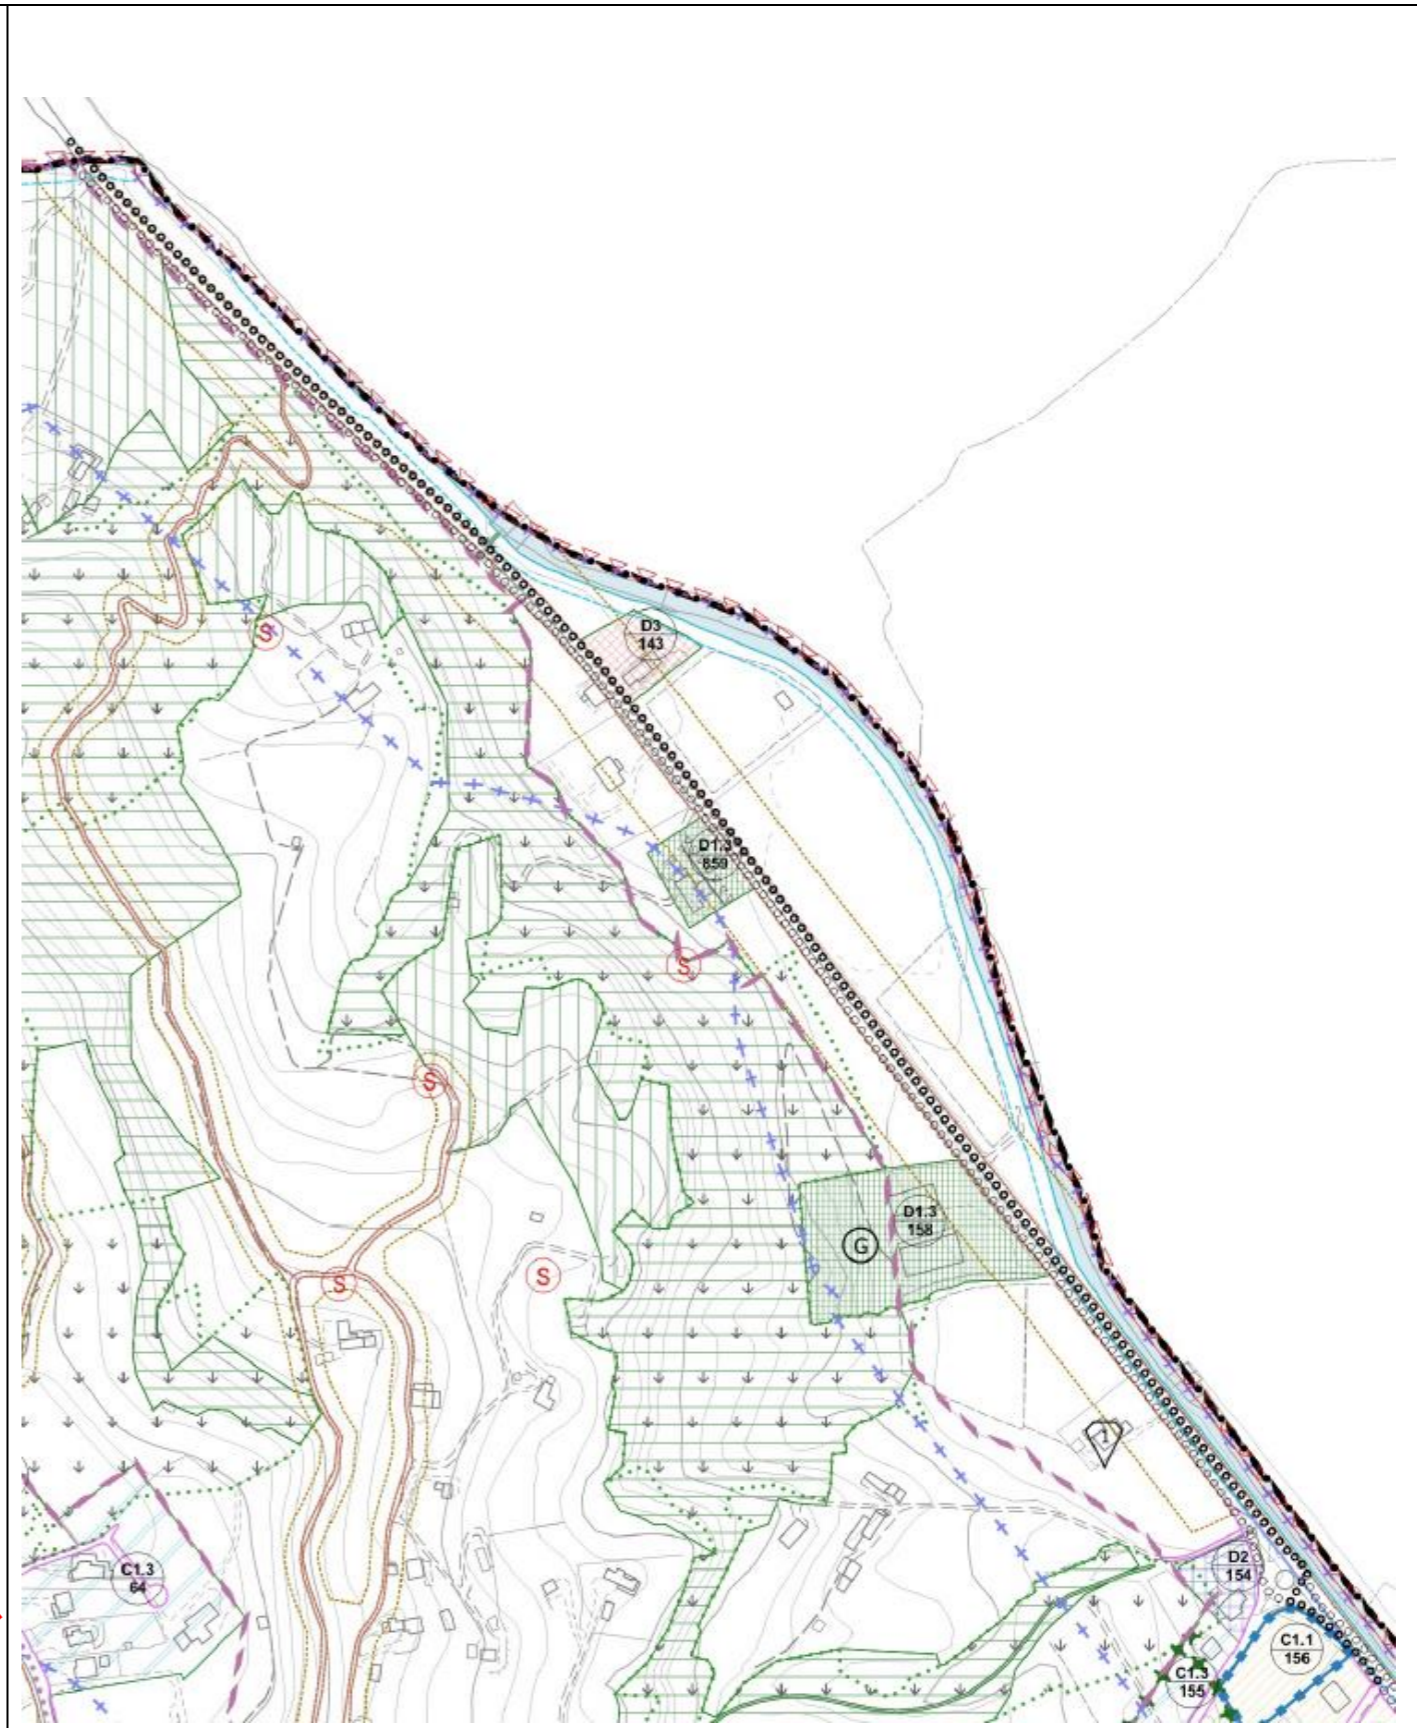

Piste ciclabili di progetto
 Scala originale 1:5.000

Estratto tav. 13.1.1
 PI variante