

Comune di:  
**SAN PIETRO DI FELETTO (TV)**

Oggetto:  
**VARIANTE AL P.U.A. S.MARIA CENTRO**  
di cui P.C. n° 6698/PUA del  
11/04/2011

Ditta committente:  
**IMMOBILIARE ZETA-ESSE S.A.S.**  
**DI ZANCO GEOM.MICHELE & C.**

Progettista:  
Arch. Patrizio Collatuzzo

Cod. commessa:	Fase:	Tav./ rev n.
237.2019	<b>PUA</b>	<b>1.00</b>

Argomento: **PLANIVOLUMETRICO**

Scala: **1:500**

Data: **Ottobre / 2019**


File:

Aggiornato:

Note:

Questo elaborato è di proprietà esclusiva dell'arch. Patrizio Collatuzzo ogni riproduzione è vietata ai sensi della L. 22/04/1941 - n. 633 art. 99

	SUP.FONDARIA/m <sup>2</sup>	VOLUME/m <sup>3</sup>	
Lotto 1	1938	4100	5820
Lotto 3	1038	1720	
Lotto 2	2602	2419	
<b>TOTALE:</b>	<b>5578</b>	<b>8239</b>	

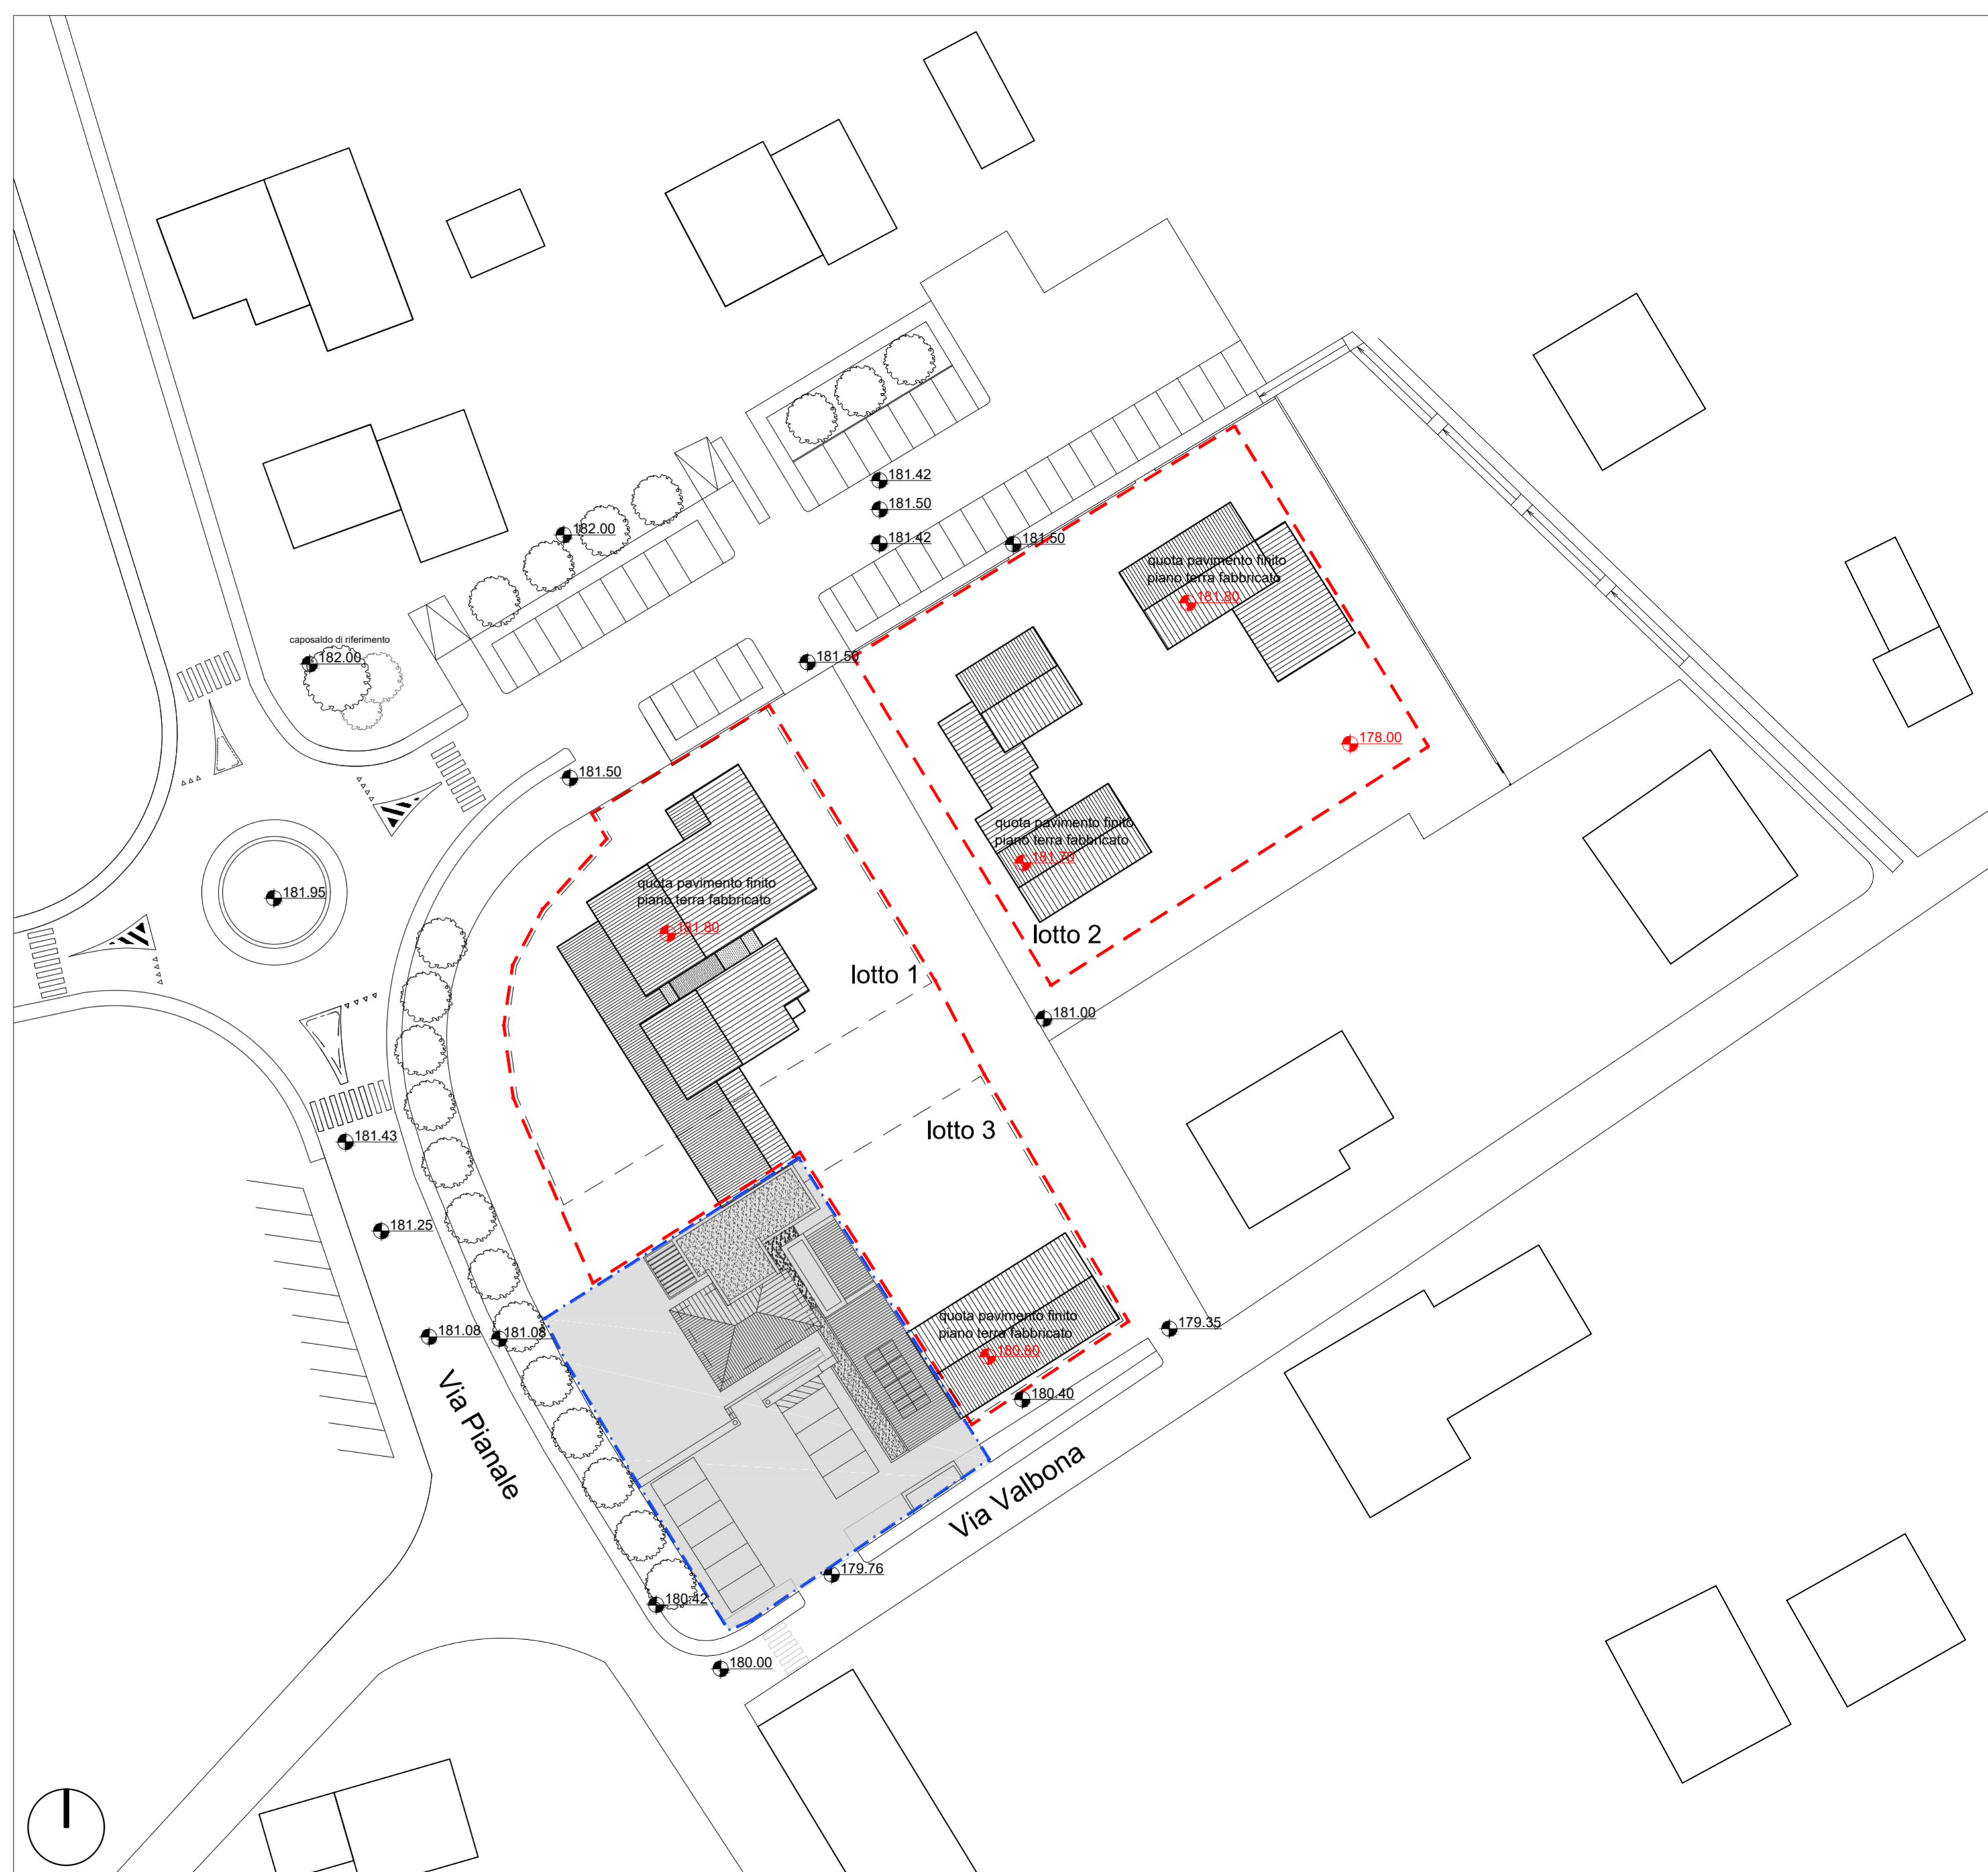

PLANIMETRIA\_scala 1:500